


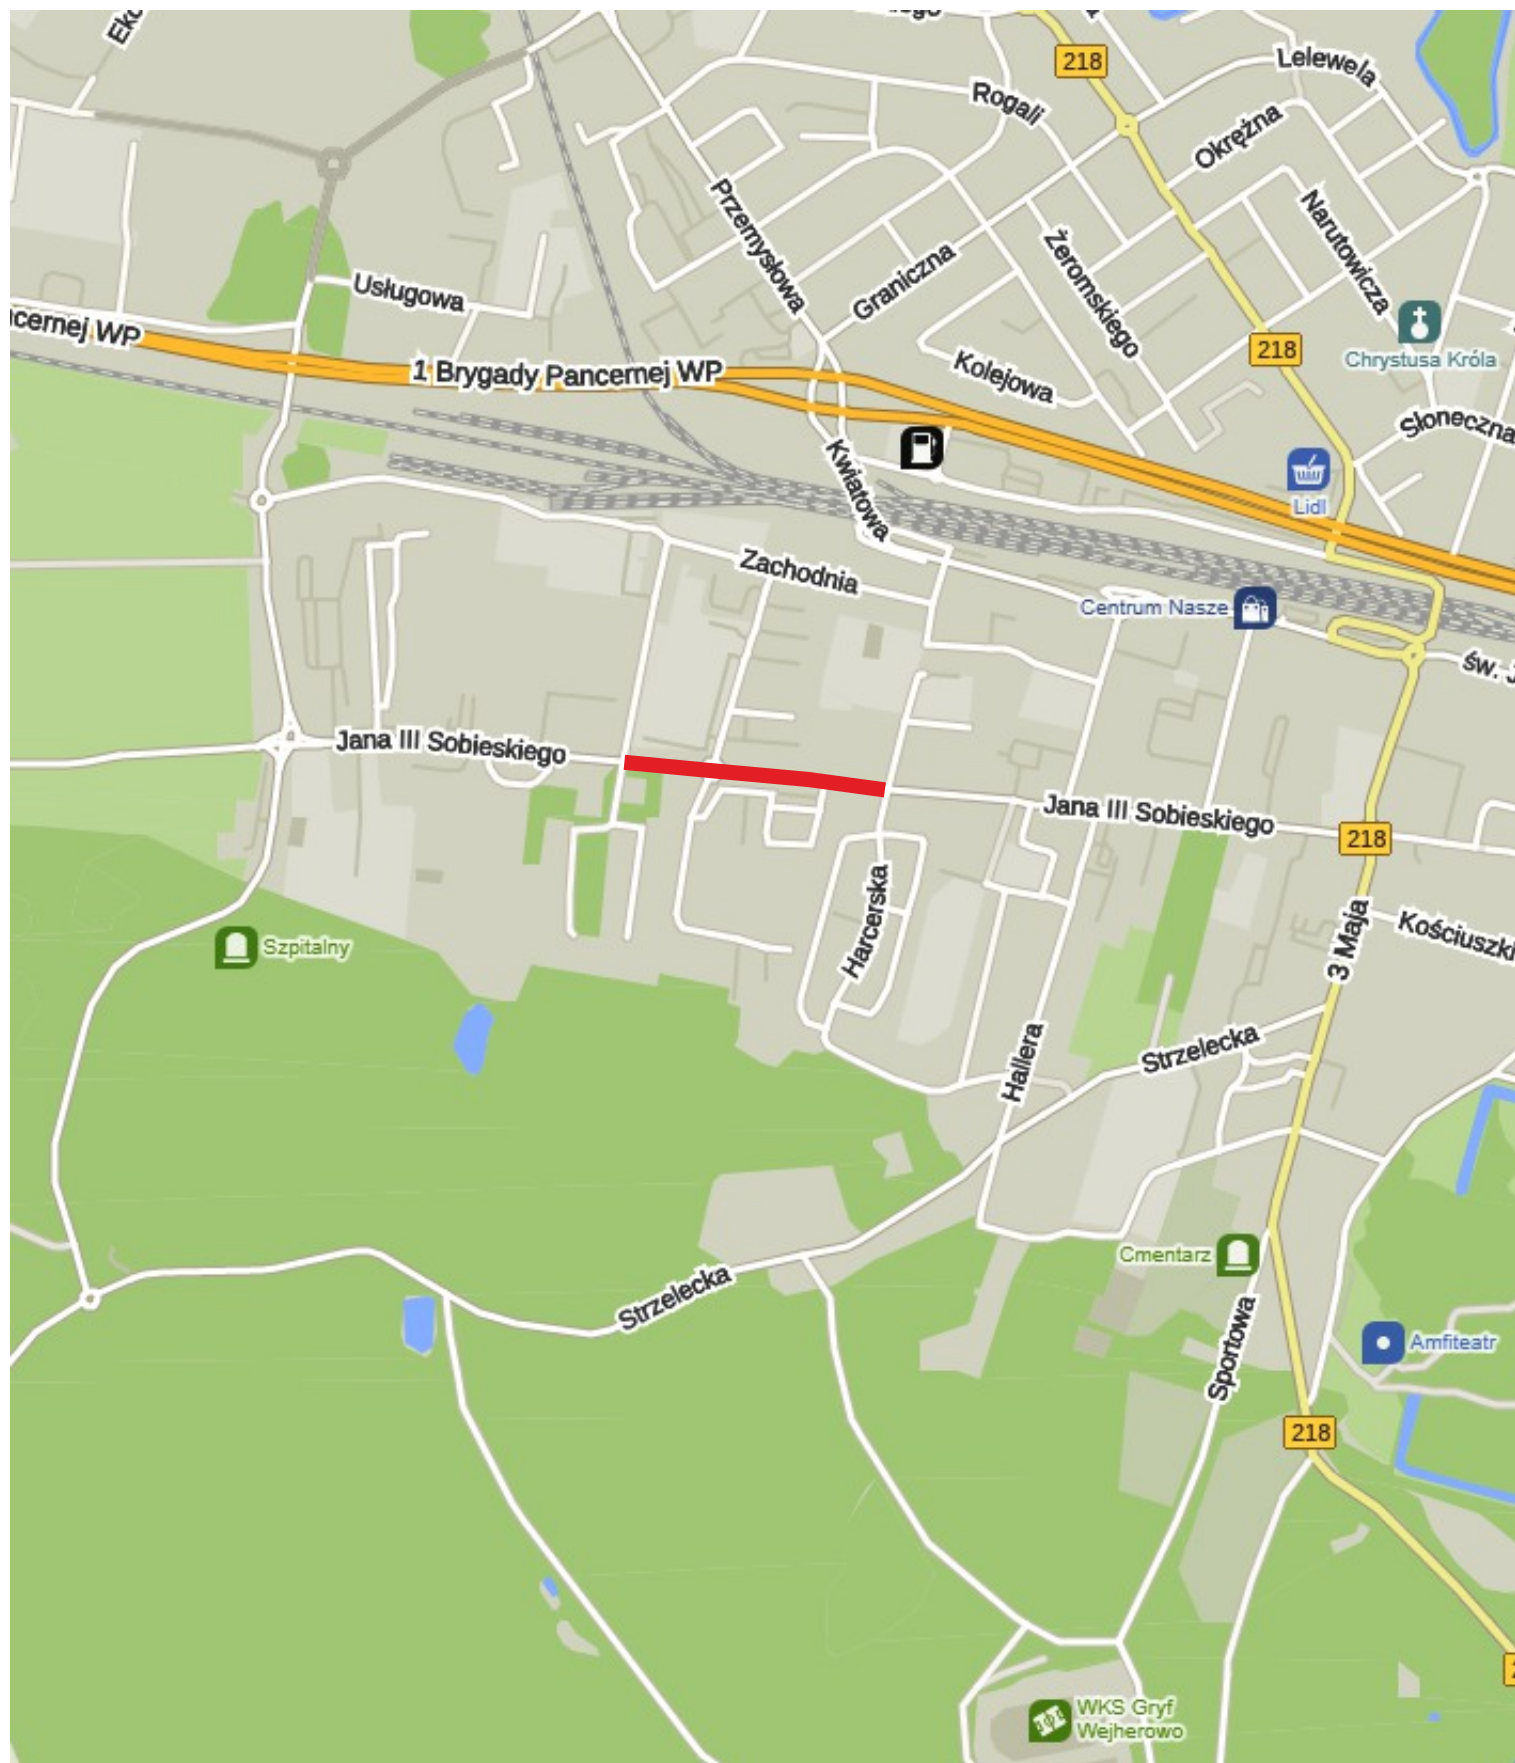

Inwestor:
Gmina Miasta Wejherowa
ul. plac Jakuba Wejhera 8
84-200 Wejherowo

Budowa ul. Inwalidów Wojennych wraz
z budową ronda na skrzyżowaniu
z ul. Sobieskiego w Wejherowie – ETAP IV

Plan orientacyjny

Data:
Wrzesień 2023 r.

Projekt czasowej zmiany organizacji ruchu
drogowego

Mapa
orientacyjna

Projektował:

inż. Patrycjusz Kamiński

nr rys. 1