


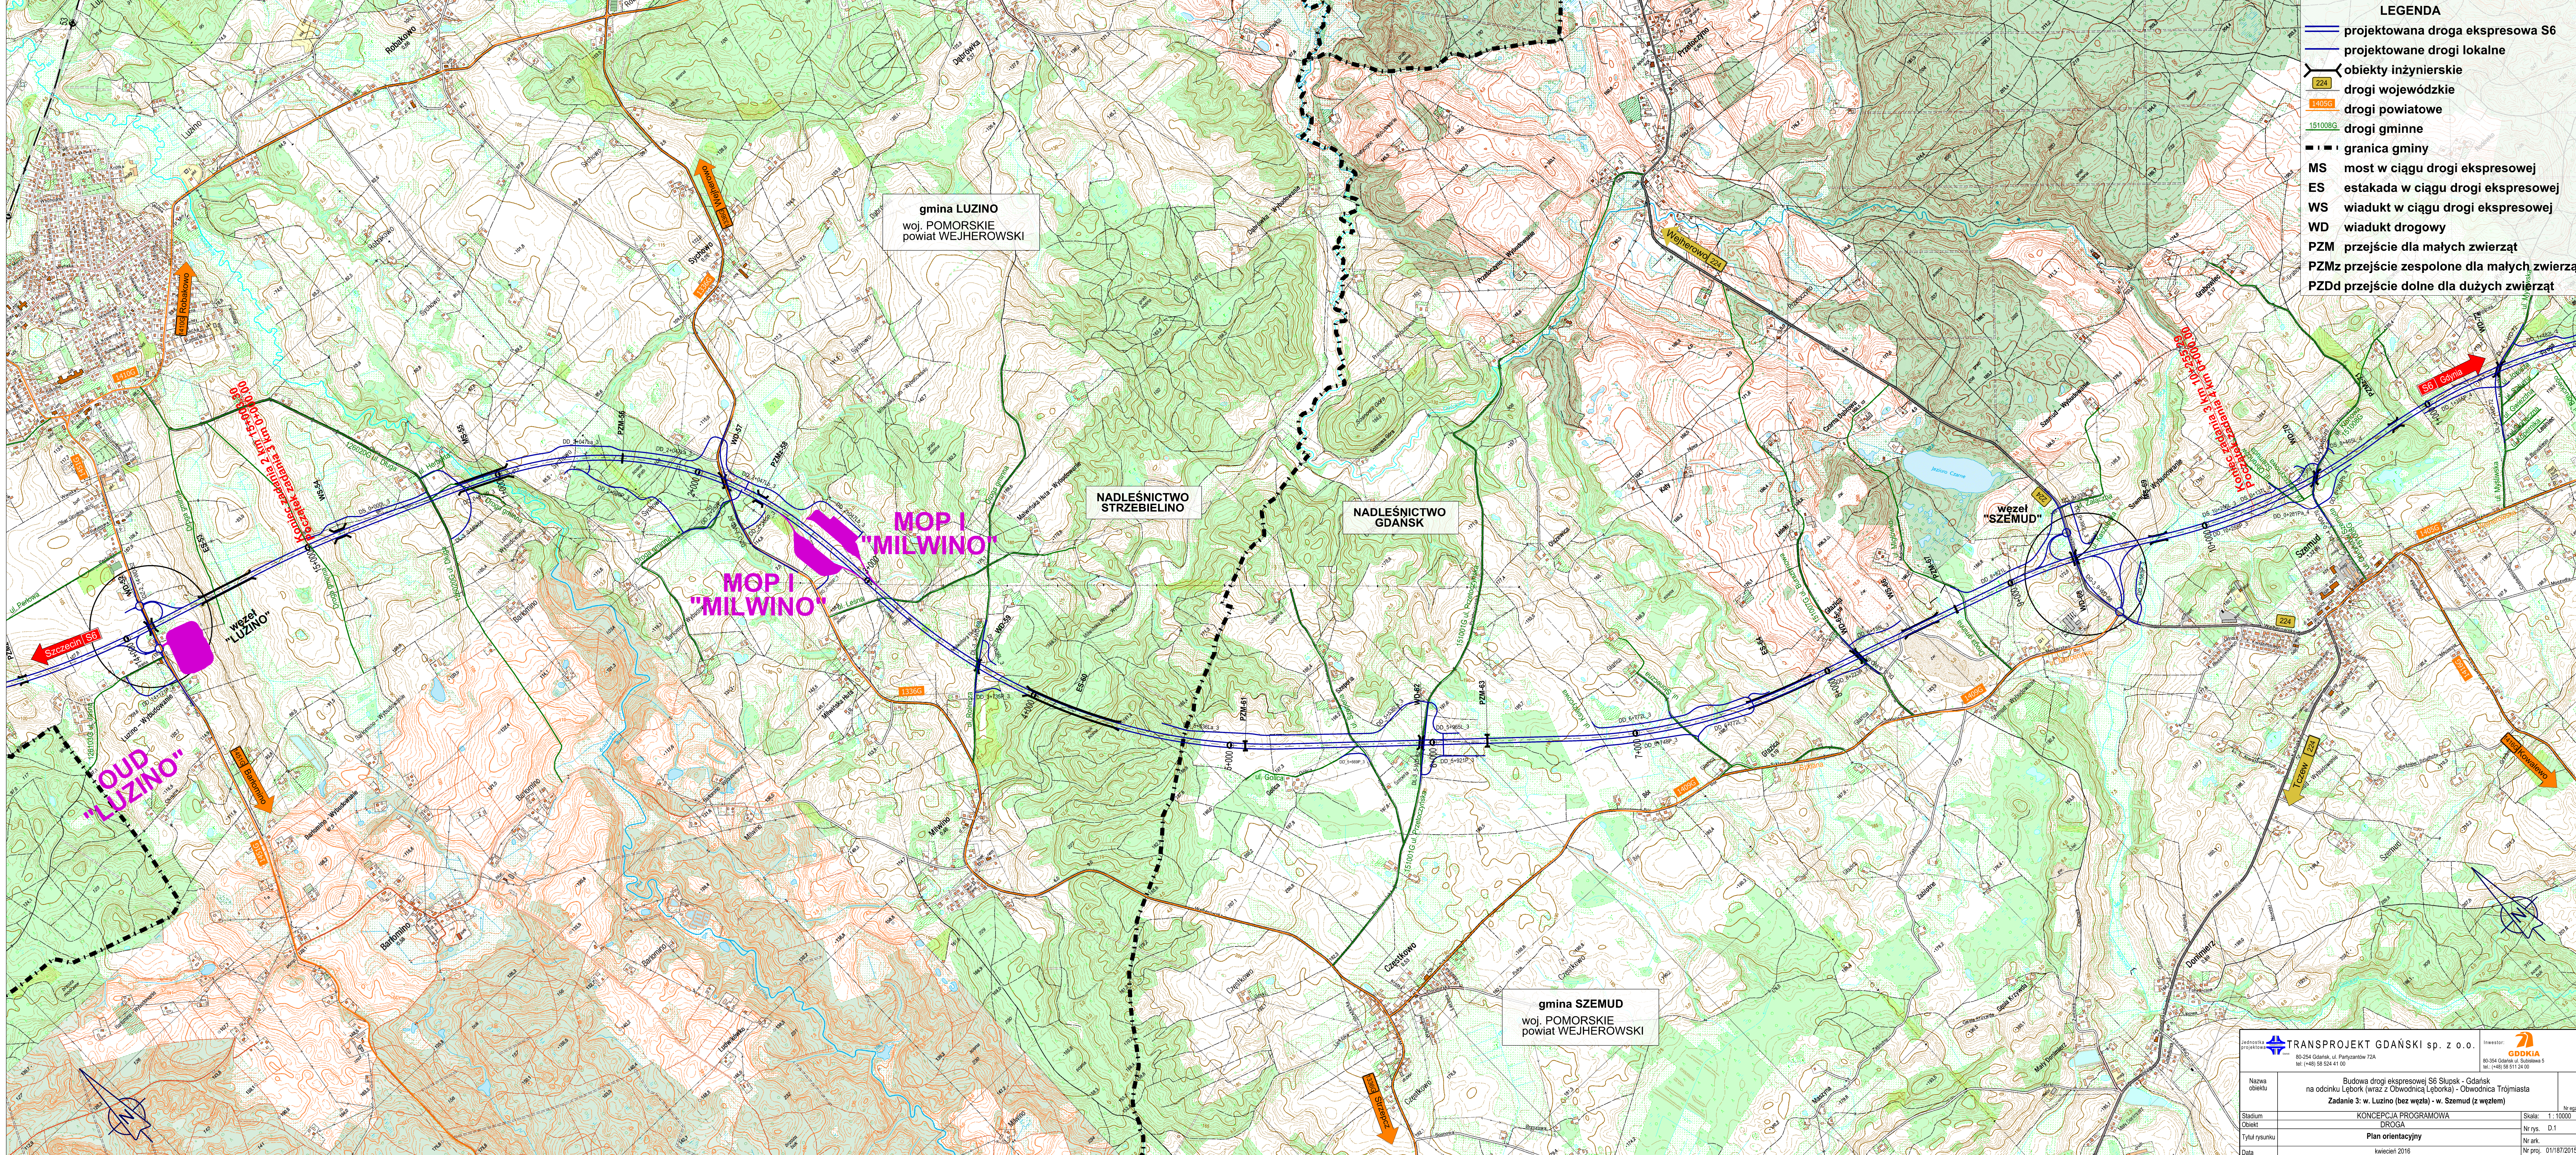

- LEGENDA**
- projektowana droga ekspresowa S6
 - projektowane drogi lokalne
 - obiekty inżynierskie
 - drogi wojewódzkie
 - drogi powiatowe
 - drogi gminne
 - granica gminy
 - MS most w ciągu drogi ekspresowej
 - ES estakada w ciągu drogi ekspresowej
 - WS wiadukt w ciągu drogi ekspresowej
 - WD wiadukt drogowy
 - PZM przejście dla małych zwierząt
 - PZMz przejście zespolone dla małych zwierząt
 - PZDd przejście dolne dla dużych zwierząt

 TRANSPROJEKT GDAŃSKI sp. z o.o.		 INWESTOR: 80-354 Gdańsk, ul. Słowackiego 5 tel. (+48) 58 511 24 00	
80-254 Gdańsk, ul. Piłsudskiego 72A tel. (+48) 58 524 41 00			
Nazwa obiektu	Budowa drogi ekspresowej S6 Słupsk - Gdańsk na odcinku Łeba (wraz z Obwodnicą Łęborka) - Obwodnica Trójmiasta Zadanie 3 - w. Luzino (bez wjeźd.) - w. Szemud (z wjeźdem)		
Stadium	KONCEPCJA PROGRAMOWA		Nr egz.
Obiekt	DROGA		D.1
Tytuł rysunku	Plan orientacyjny		Nr ark.
Data	kwiecień 2016		Nr proj. 01/187/2015